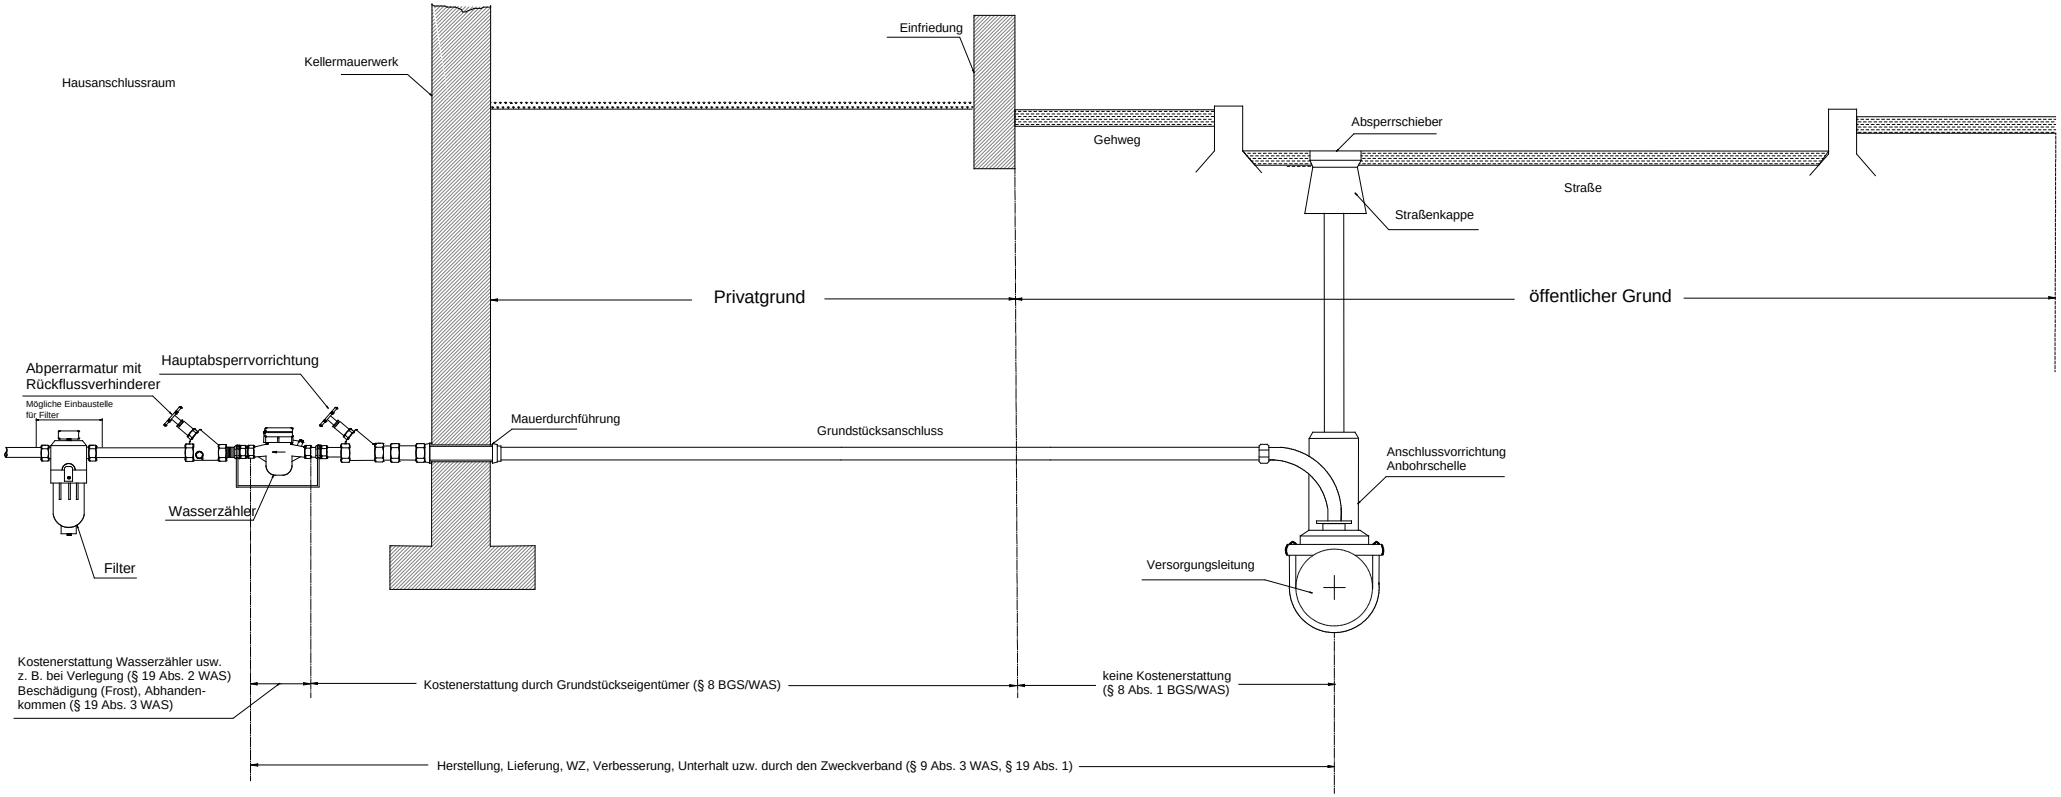
Hausanschlussraum
Kellermauerwerk
Einfriedung
Gehweg
Absperrschieber
Straße
Straßenkappe
Privatgrund
öffentlicher Grund
Abperrarmatur mit
Rückflussverhinderer
Mögliche Einbaustelle
für Filter
Hauptabsperrvorrichtung
Mauerdurchführung
Grundstücksanschluss
Anschlussvorrichtung
Anbohrschelle
Wasserzähler
Filter
Versorgungsleitung
Kostenerstattung Wasserzähler usw.
z. B. bei Verlegung (§ 19 Abs. 2 WAS)
Beschädigung (Frost), Abhanden-
kommen (§ 19 Abs. 3 WAS)
Kostenerstattung durch Grundstückseigentümer (§ 8 BGS/WAS)
keine Kostenerstattung
(§ 8 Abs. 1 BGS/WAS)
Herstellung, Lieferung, WZ, Verbesserung, Unterhalt uzw. durch den Zweckverband (§ 9 Abs. 3 WAS, § 19 Abs. 1)